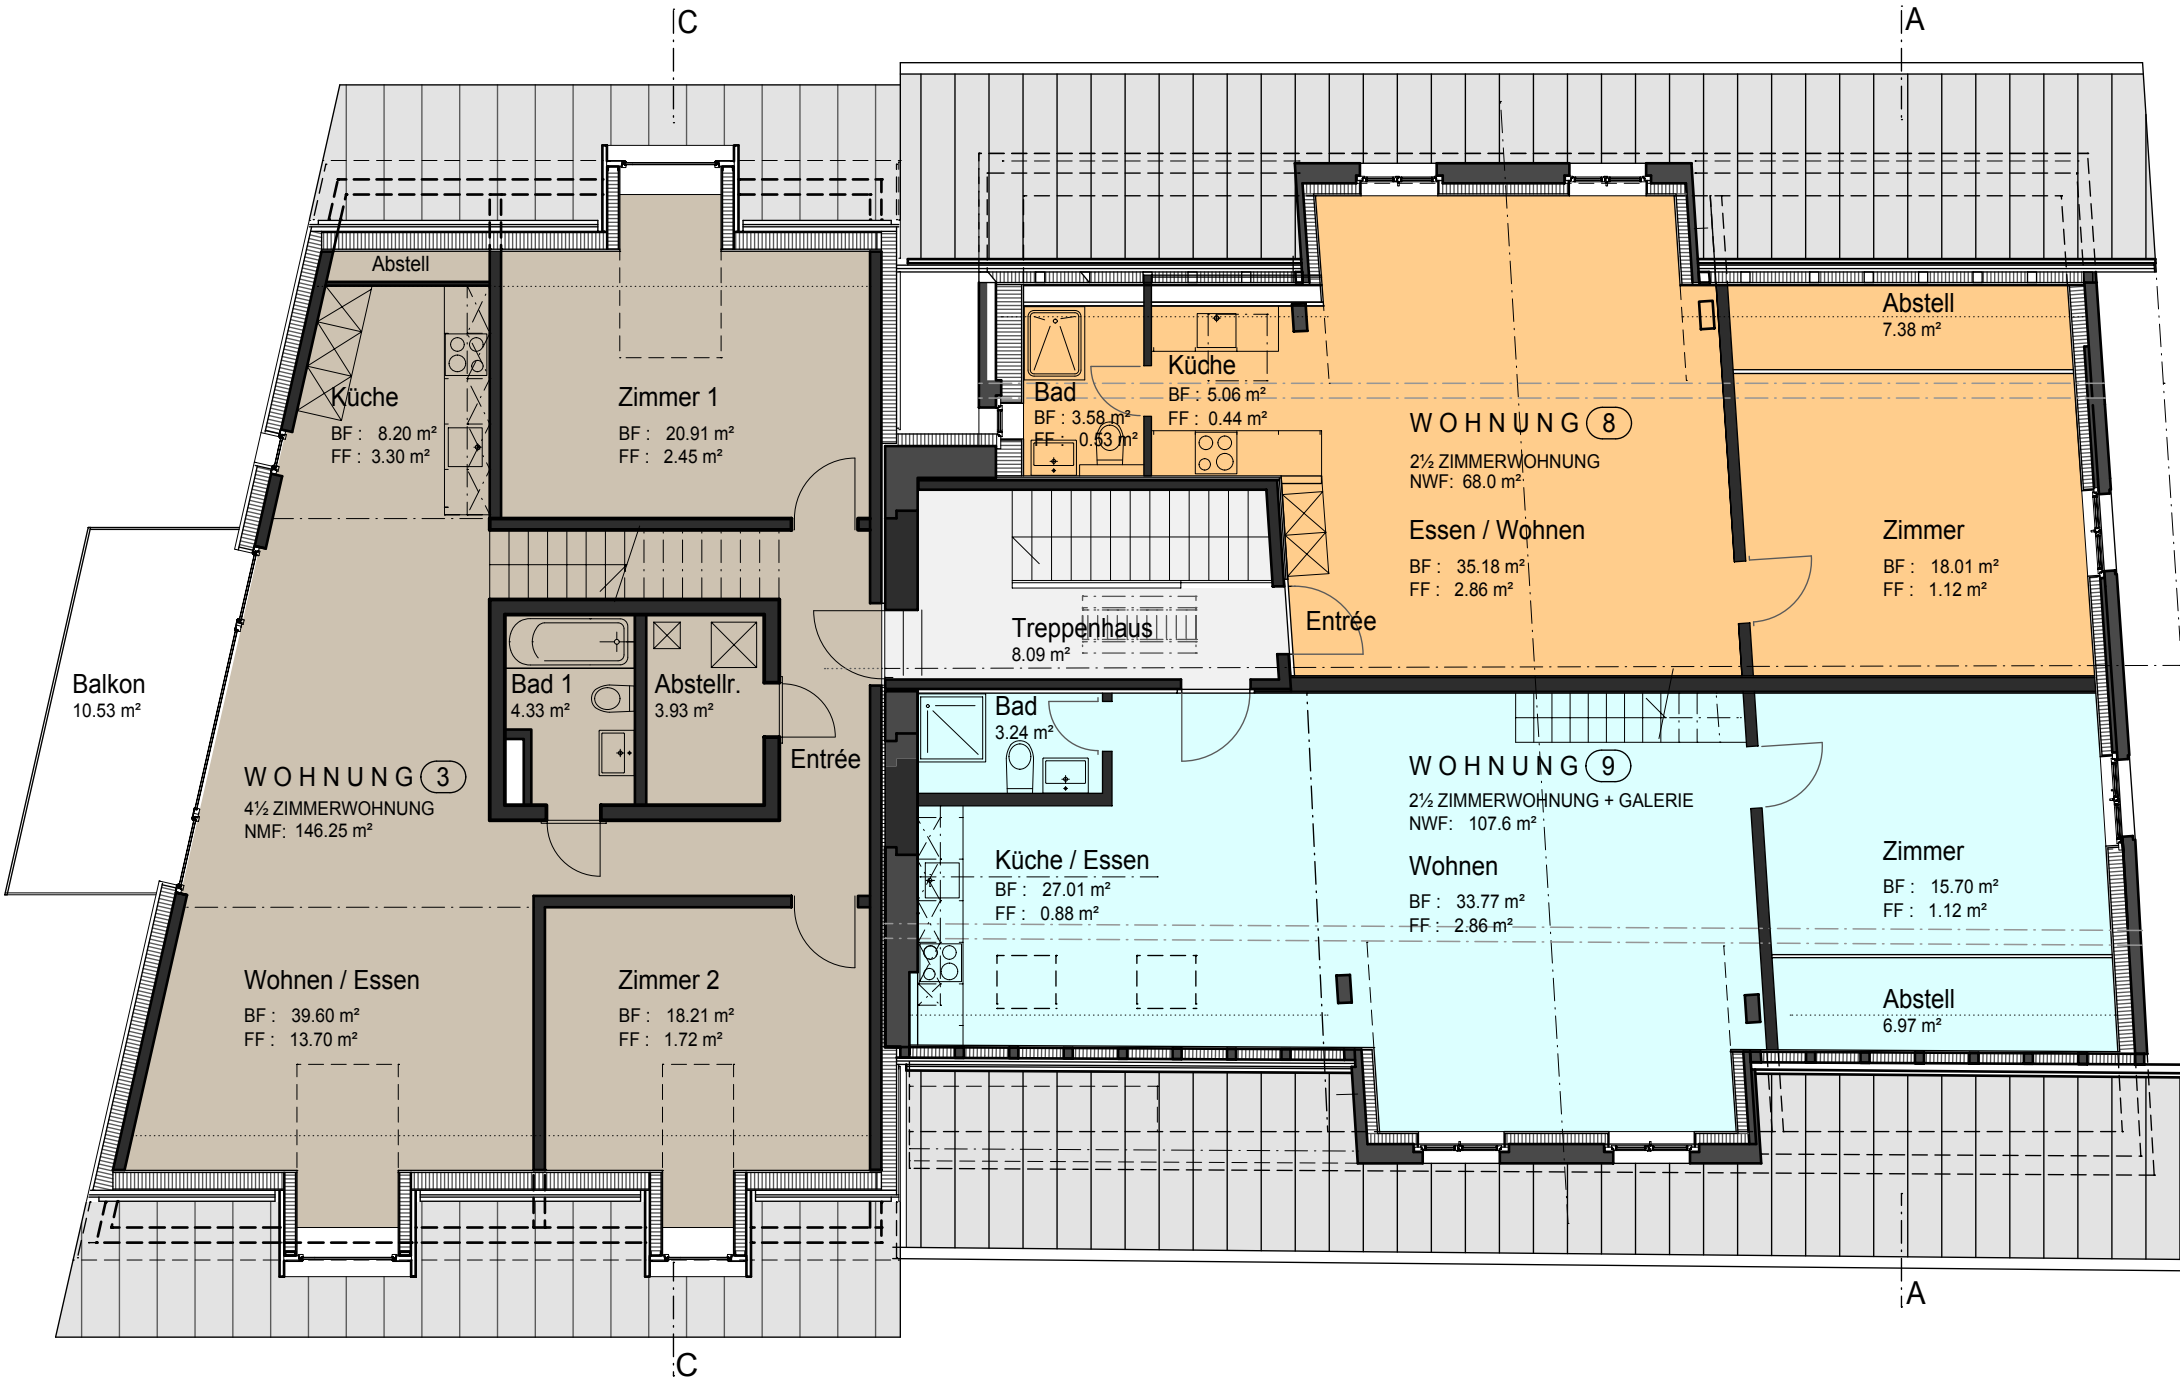DACHGESCHOSS 1:100